




01 PLANTA DE COBERTURA
ESC: 1 / 100

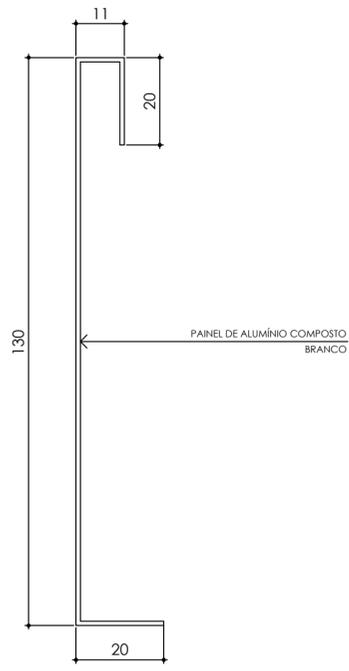


02 DET. PAINEL DE BORDA
ESC: 1 / 10

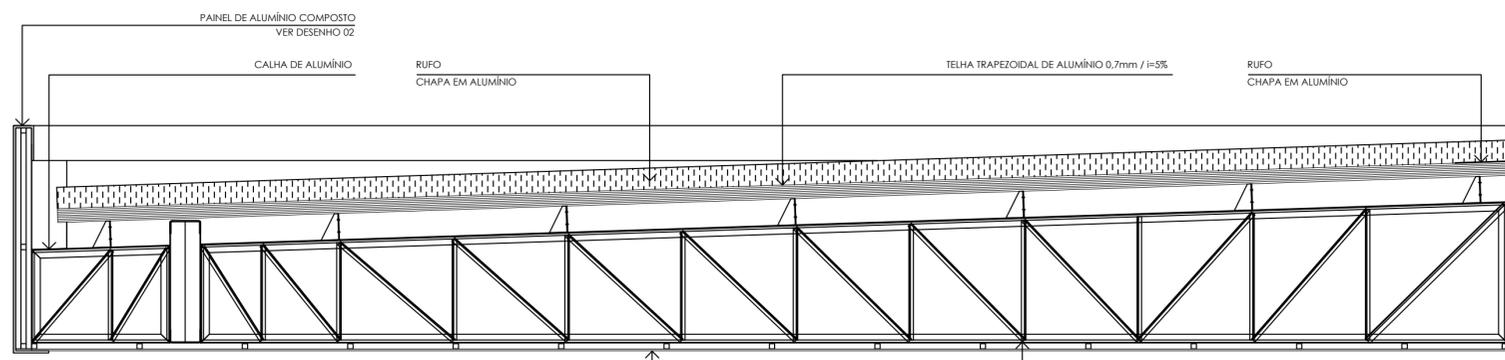

03 CORTE A
ESC: 1 / 25

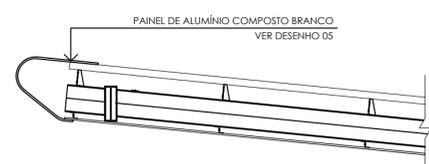


04 DETALHE COBERTURA
ESC: 1 / 25

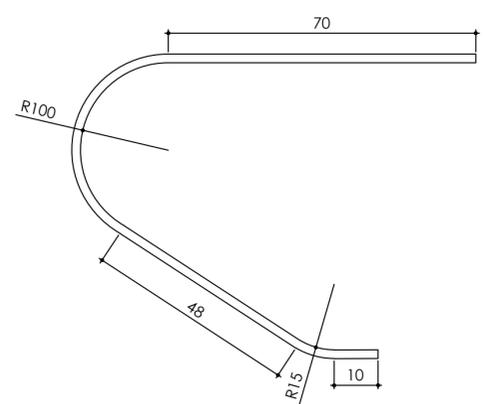

05 DET. PAINEL DE BORDA
ESC: 1 / 10

NOTA:

APROVAÇÃO:

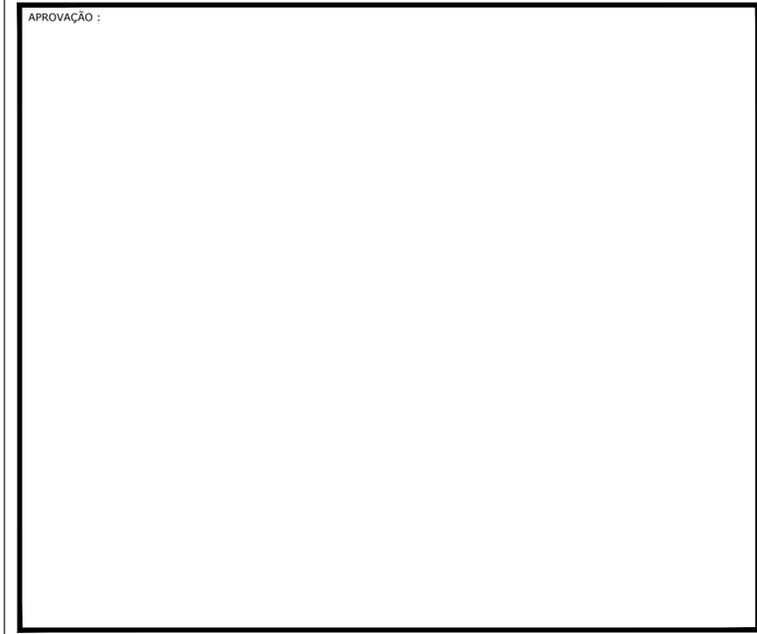

Ministério da Saúde

PROPRIETÁRIO: RESPONSÁVEL TÉCNICO: AUTORES: THOMÉ DE M. RAPOSO JR. MICHELLE GAVANSKI

AUTORES DO PROJETO DE ARQUITETURA: RRT CAU N°: 1771881
THOMÉ DE MEDEIROS RAPOSO - ARQUITETO CAU A14322-7 email: arquitehome@gmail.com
MICHELLE GAVANSKI - ARQUITETA CAU A59322-2 email: arq.migavanski@gmail.com
DIREITOS AUTORAIS RESERVADOS - LEI 9610/99

PROPRIETÁRIO: OBRA: CER III (INTELLECTUAL+FÍSICO+AUDITIVO) PROJETO: ARQUITETURA

TÍTULO	DET. COBERTURAS			
ENDEREÇO				
ETAPA	PROJETO EXECUTIVO			
DATA	ESCALA	DESENHO	COORDENADOR(A)	REVISÃO
NOV. 2013	1 / 50	MG	TMR	03

TEPRO
Projetos e Construções Ltda.
End.: Av. Tancredo Neves, 423,
Sala 07, Cond. Koppenhagen, Pq. 10
Fone/Fax: (92) 3642-5881
e-mail: tecpro@tecproconstrucoes.com.br

FORMATO: A2
N° PRANCHAS: 38
PRANCHA: A 11