




01 SALA DE UTILIDADES
ESC: 1 / 20

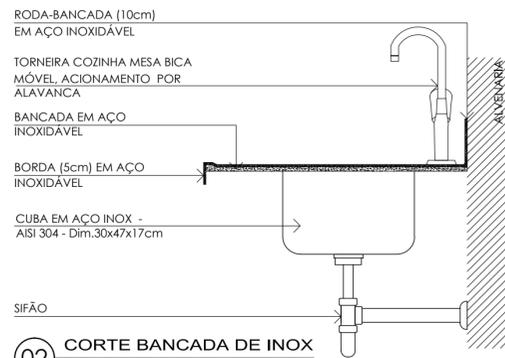

02 CORTE BANCADA DE INOX
ESC: 1 / 10

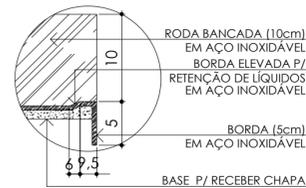

03 DETALHE BORDA BANCADA INOX
ESC: 1 / 5

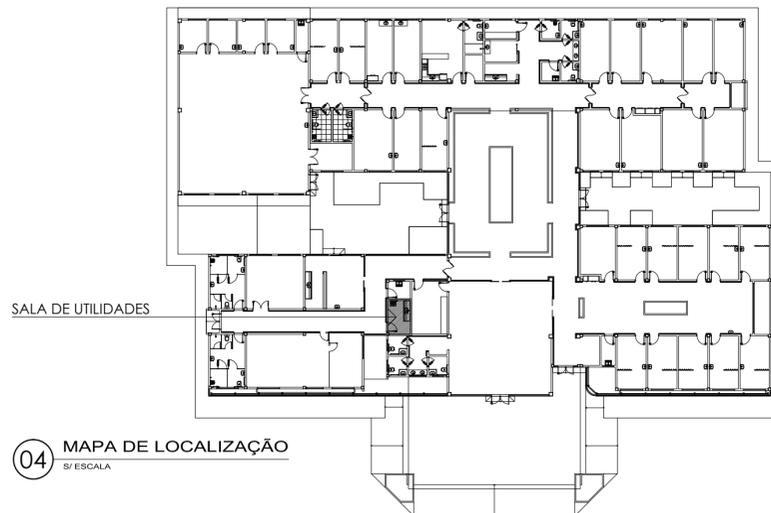

04 MAPA DE LOCALIZAÇÃO
SI/ ESCALA

CONFIRAR MEDIDAS NO LOCAL

NOTA:

APROVAÇÃO:

Ministério da Saúde

PROPRIETÁRIO:

RESPONSÁVEL TÉCNICO:

AUTORES:

TMR
THOMÉ DE M. RAPOSO JR.
Migavanski
MICHELLE GAVANSKI

AUTORES DO PROJETO DE ARQUITETURA:
RRT CAU N°: 1771881

THOMÉ DE MEDEIROS RAPOSO - ARQUITETO CAU A14322-7
email: arquitetohome@gmail.com

MICHELLE GAVANSKI - ARQUITETA CAU A59322-2
email: arq.migavanski@gmail.com

DIREITOS AUTORAIS RESERVADOS - LEI 9610/99

PROPRIETÁRIO

OBRA: CER III (INTELLECTUAL+FÍSICO+AUDITIVO)

PROJETO: ARQUITETURA

TÍTULO: DETALHAMENTO BANCADA INOX

ENDEREÇO:

ETAPA:

PROJETO EXECUTIVO

DATA:

NOV. 2013

ESCALA:

1 / 20

DESENHO:

MG

COORDENADOR(A):

TMR

REVISÃO:

01

TEPRO
Projetos e Construções Ltda.
End.: Av. Tancredo Neves, 423,
Sala 07, Cond. Copenhagen, Pq. 10
Fone/Fax: (92) 3642-5881
e-mail: tecpro@tecproconstrucoes.com.br

FORMATO: A2
N° PRANCHAS: 38
PRANCHA: A 15