

LAJE COM EMASSAMENTO PVA E PINTURA ACRILICA NA COR BRANCA  
PASTILHA CERÂMICA 5X5 cm, BRANCO

DISPENSER PARA SABONETE LÍQUIDO  
ESPELHO 60 x 80/100cm COM INCLINAÇÃO DE 10%

LAVATÓRIO PEQUENO COM COLUNA SUSPensa NA COR BRANCO (DIM: 44,5x35,5x46,5CM) + TORNEIRA PARA LAVATÓRIO BICA ALTA MESA COM FECHAMENTO AUTOMÁTICO, CROMADA

BARRA DE APOIO PARA LAVATÓRIO DE CANTO EM AÇO GALVANIZADO E REVESTIMENTO EM NYLON/PVC  
DISPENSER PARA PAPEL HIGIÊNICO ROLÃO (ATÉ 600 m)

BACIA CONVENCIONAL COM ABERTURA FRONTAL(BRANCO) + ASSENTO EM POLIÉSTER COM ABERTURA FRONTAL(BRANCO)

BARRA DE APOIO EM AÇO GALVANIZADO E REVESTIMENTO EM NYLON/PVC

LAJE COM EMASSAMENTO PVA E PINTURA ACRILICA NA COR BRANCA  
PASTILHA CERÂMICA 5X5 cm, BRANCO

CHUVEIRO PAREDE CROMADO

BARRA DE APOIO EM "L" EM AÇO GALVANIZADO E REVESTIMENTO EM NYLON/PVC LADO DIREITO  
MEIA SABONETEIRA EM LOUÇA, BRANCA, EMBUTIDA

BARRA DE APOIO EM AÇO GALVANIZADO E REVESTIMENTO EM NYLON/PVC

CADEIRA ARTICULADA PARA BANHO

LAJE COM EMASSAMENTO PVA E PINTURA ACRILICA NA COR BRANCA  
PASTILHA CERÂMICA 5X5 cm, BRANCO





PORTA VAI E VEM CHAPEADA MADEIRA, PINTURA EM ESMALTE SINTÉTICO ACETINADO COM BARRAS P/ DEFICIENTES

TOMADA + INTERRUPTOR

CABIDE

NÍVEL 120 CM  
NÍVEL 110 CM

SOLEIRA EM GRANITO CINZA ANDORINHA

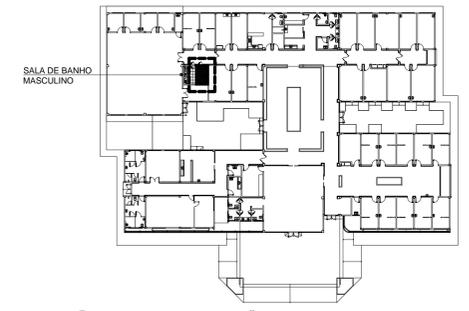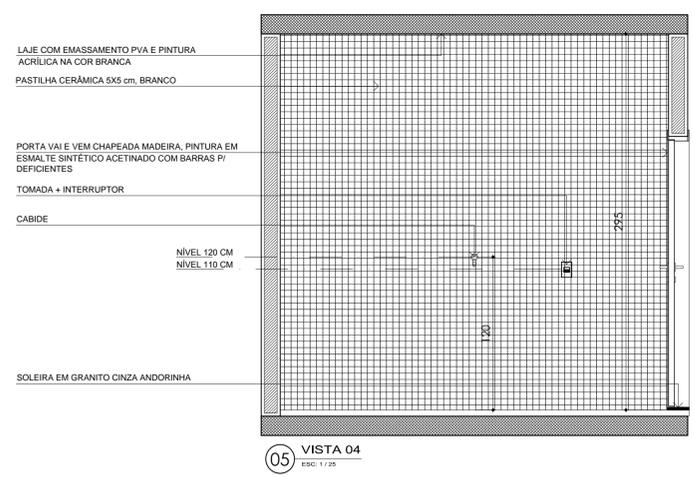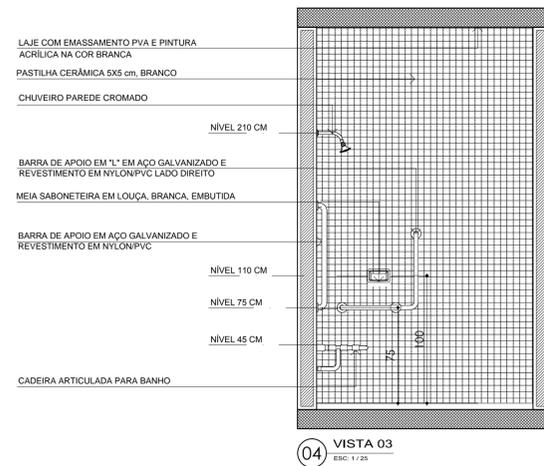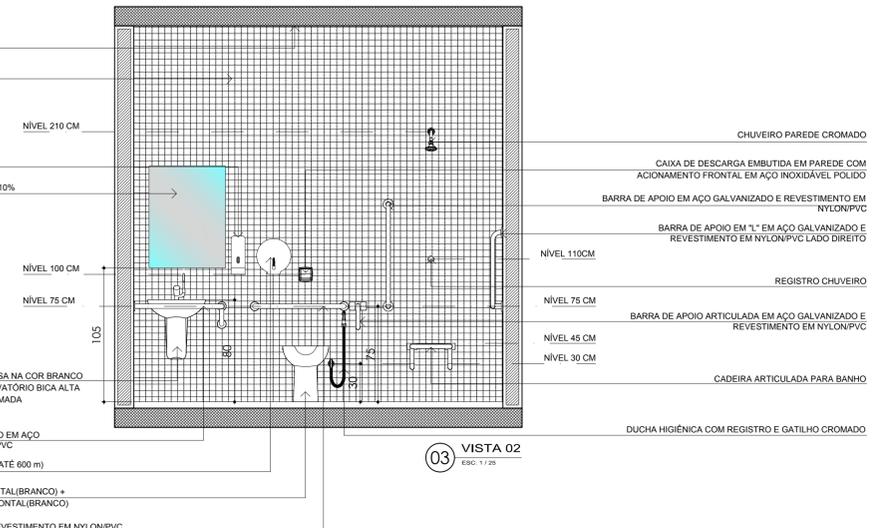

NOTA: PARA DETALHES VER PRANCHA  
A08 - ILUMINAÇÃO  
A09 - PAGINAÇÃO E TIPOS DE PISO  
A12 - DETALHES CONSTRUTIVOS DE ARQUITETURA  
A16 - MARCENARIA (ESPELHO INCLINADO)  
A19 E A20 - ESQUADRIAS

APROVAÇÃO:

**Ministério da Saúde**

PROPRIETÁRIO: \_\_\_\_\_ RESPONSÁVEL TÉCNICO: \_\_\_\_\_ AUTORES: **TMR** THOMÉ DE M. R. A. MICHELLE GAVANSKI

AUTORES DO PROJETO DE ARQUITETURA:  
PRF CAU Nº: 1771861  
THOMÉ DE M. R. A. MICHELLE GAVANSKI - ARQUITETA CAU A59322-2  
email: arq.tothome@gmail.com email: arq.migovanski@gmail.com

DIREITOS AUTORAIS RESERVADOS - LEI Nº 10.999

PROPRIETÁRIO: \_\_\_\_\_ PROJETO: \_\_\_\_\_ ARQUITETURA

OBRA: **CER III (INTELCTUAL+FÍSICO+AUDITIVO)**

TÍTULO: **DET. A. MOLHADA - SALA DE BANHO MASC.**

ENDEREÇO: \_\_\_\_\_

ETAPA: **PROJETO EXECUTIVO**

DATA: NOV. 2013 ESCALA: 1/25 DESENHO: TMR COORDENADOR(A): TMR REVISÃO: 02

**TEPRO** Projetos e Construções Ltda.  
End.: Av. Tancredo Neves, 423, Sala 07, Cond. Copenhagen, Pq. 10  
Fone/fax: (021) 3642-5061 e-mail: teopro@teproconstrucoes.com.br

FORMATO: **A1**  
Nº PRANCHAS: **38**  
PRANCHA: **A 37**